


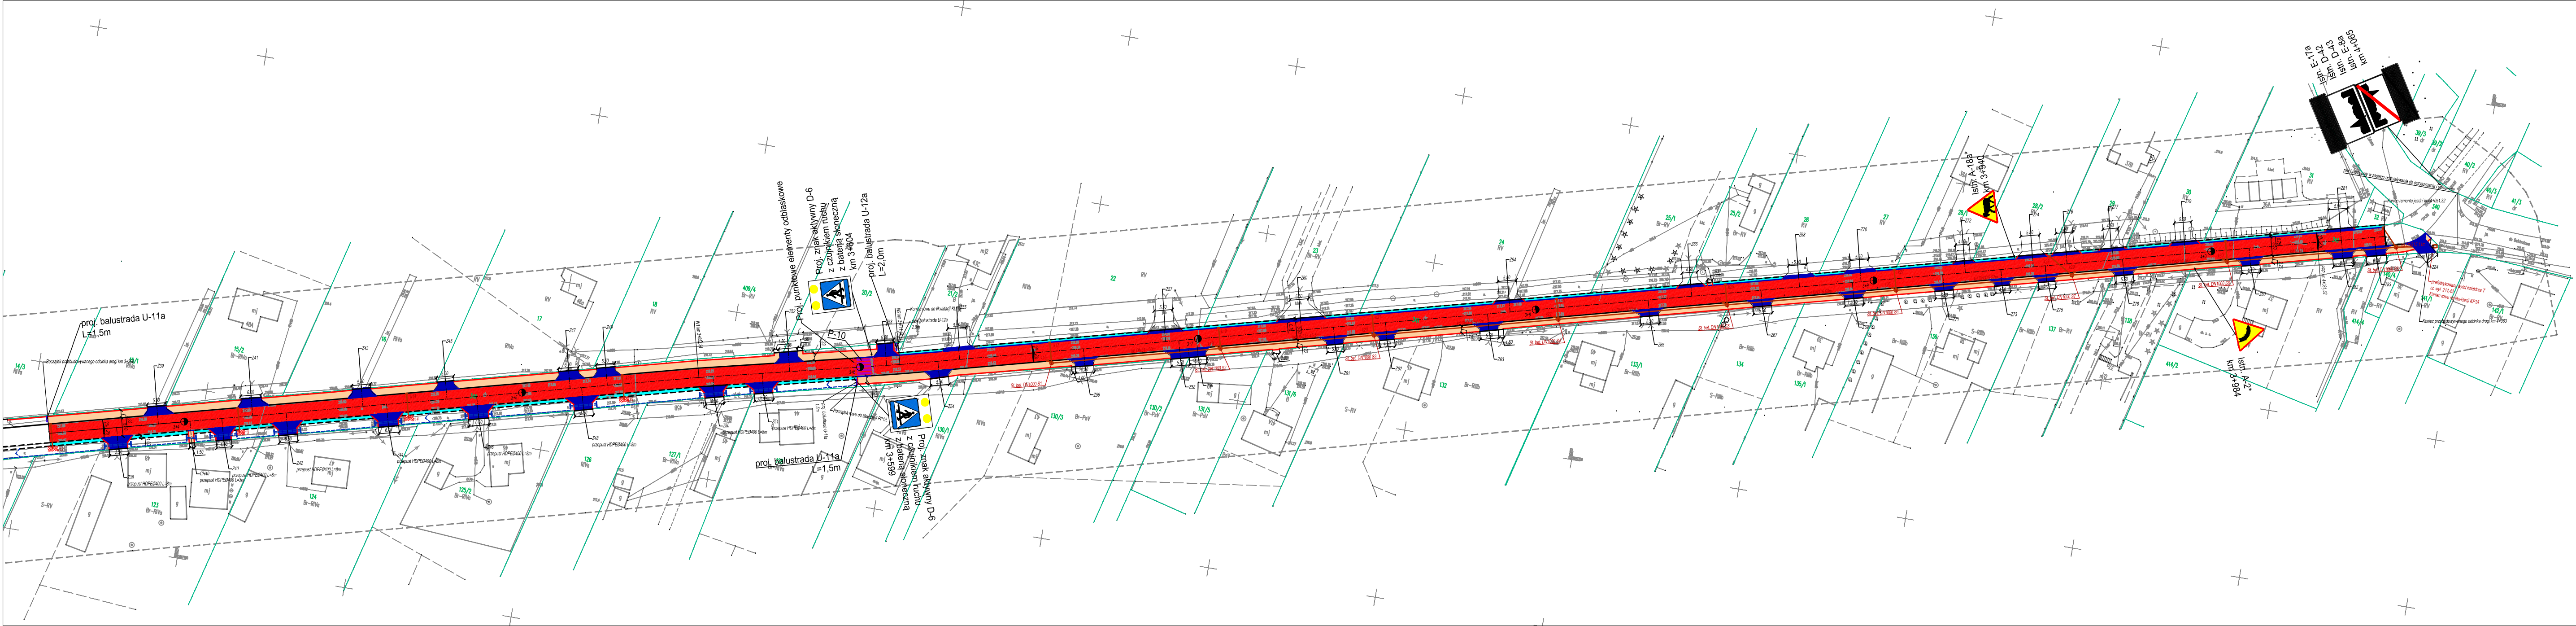

Legenda:

- proj. jezdnia drogi - nawierzchnia bitumiczna
- proj. zjazd - nawierzchnia z kostki brukowej grafitowej
- proj. chodniki, dojścia - nawierzchnia z kostki brukowej szarej
- proj. pobocze drogi - nawierzchnia z tłucznia kamiennego
- rów przydrożny
- proj. oznakowanie poziome
- proj. oznakowanie pionowe

P-..... - proj. oznakowanie poziome
Proj. - proj. oznakowanie pionowe

Wszystkie znaki pionowe na przedmiotowym odcinku drogi podlegają wymianie - oznaczone ***.
Znaki oznaczone *** są projektowane odrębnym opracowaniem.

Inwestor: Powiat Bełchatowski repr. przez Powiatowy Zarząd Dróg w Bełchatowie, ul. Lipowa 67A 97-400 Bełchatów				Rys. nr 1
Nazwa obiektu budowlanego: <i>Przebudowa drogi powiatowej nr 1910E w miejscowości Wola Mikorska polegająca na budowie chodnika i odtworzeniu nawierzchni</i>				
PROJEKT STAŁEJ ORGANIZACJI RUCHU - Etap I Z INWENTARYZACJĄ OZNAKOWANIA				Skala 1:1000
branża:	projektował:	nr uprawnień:	podpis:	Data opracowania: 01.2020
drogowa	mgr inż. Kazimierz Mamos	GP.IV.7342/40/94		